

Hockeyveld Brons



VARIO

Fields of Happiness

Koningslinde 5
7131 MP

Lichtenvoorde
T. 0544-820 440
E. info@variofields.com

Hockeyveld Brons

A

A

B

B

C

C



VARIO

Fields of Happiness

Koningslinde 5

7131 MP

Lichtenvoorde

T. 0544-820 440

E. info@variofields.com

Hockeyveld Brons



VARIO

Fields of Happiness

Koningslinde 5

7131 MP

Lichtenvoorde


T. 0544-820 440

E. info@variofields.com

Hockeyveld Brons

7.00 x 10.00 m

2D overzicht

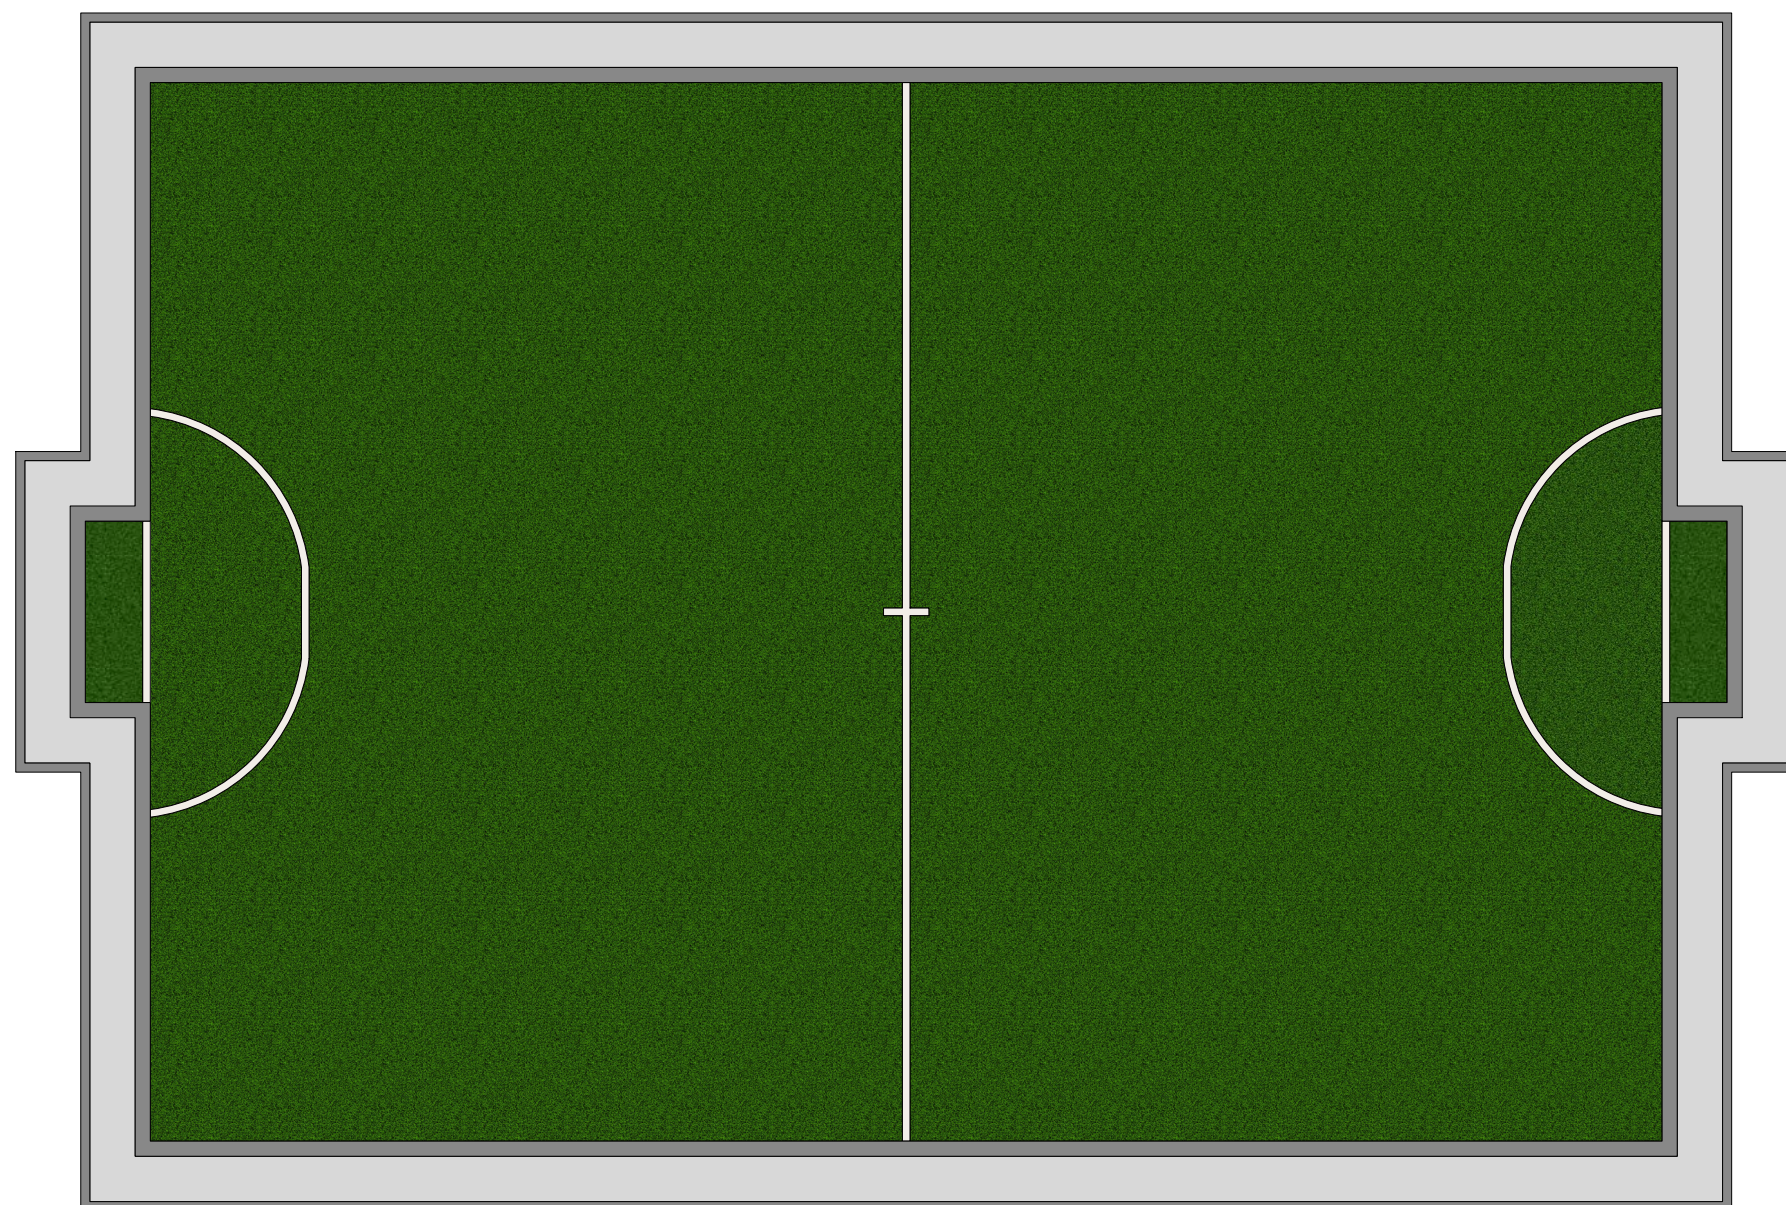


Inbegrepen materialen en werkzaamheden:

- Alle grondwerkzaamheden (afgraven en afvoeren van vrijgekomen grond en realiseren van een solide fundering);
- Alle straatwerkzaamheden* (het plaatsen van een (betonnen) rand rondom het verdiept aangelegde veld);
- De levering en aanleg van het kunstgras (inclusief belijning);
- De levering en montage van twee professionele mini hockey-doeltjes incl. slagplank (1,20 x 1,00 m)

*Demping/shockpad onder het gras en straatwerk (maaitegel) rondom het veld mogelijk tegen meerprijs

Detail opbouw ondergrond:

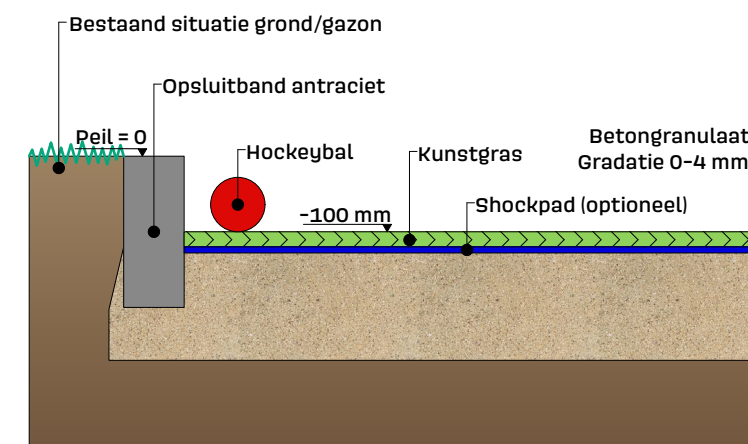

VARIO
Fields of Happiness

Koningslinde 5
7131 MP Lichtenvoorde
T. 0544-820 440
E. info@variofields.com

SCHAAL 1:50
PAPIER FORMAAT A3 liggend



Optioneel toe te voegen producten:

Tot in de puntjes geregeld!



Basket

In verschillende varianten leverbaar: Junior (verlaagde ringhoogte á 2,60 m) of Pro (officiële wedstrijdhoogte á 3,05 m)!



Multifunctionele palen

Multifunctionele palen (ovaalprofiel) voor volleybal, tennis en badminton met ingebouwd mechanisme voor hoogteverstelling en aanspannen van het net, verstelbaar van 107 - 250 cm. inclusief afneembare spindel, net en afsluitbare met kunstgras bekleedde deksels.



Verlichting

1 grote lichtmast / 4 kleine lichtmasten.
LED-verlichting, in verschillende varianten leverbaar.



Zitelement

In verschillende varianten leverbaar.



Prullenbak

In verschillende varianten leverbaar.

VARIO
Fields of Happiness

Koningslinde 5
7131 MP Lichtenvoorde
T. 0544-820 440
E. info@variofields.com

