

Putting Green Elite



VARIO

Fields of Happiness

Koningslinde 5


7131 MP

Lichtenvoorde

T. 0544-820 440

E. info@variofields.com

Putting Green Elite

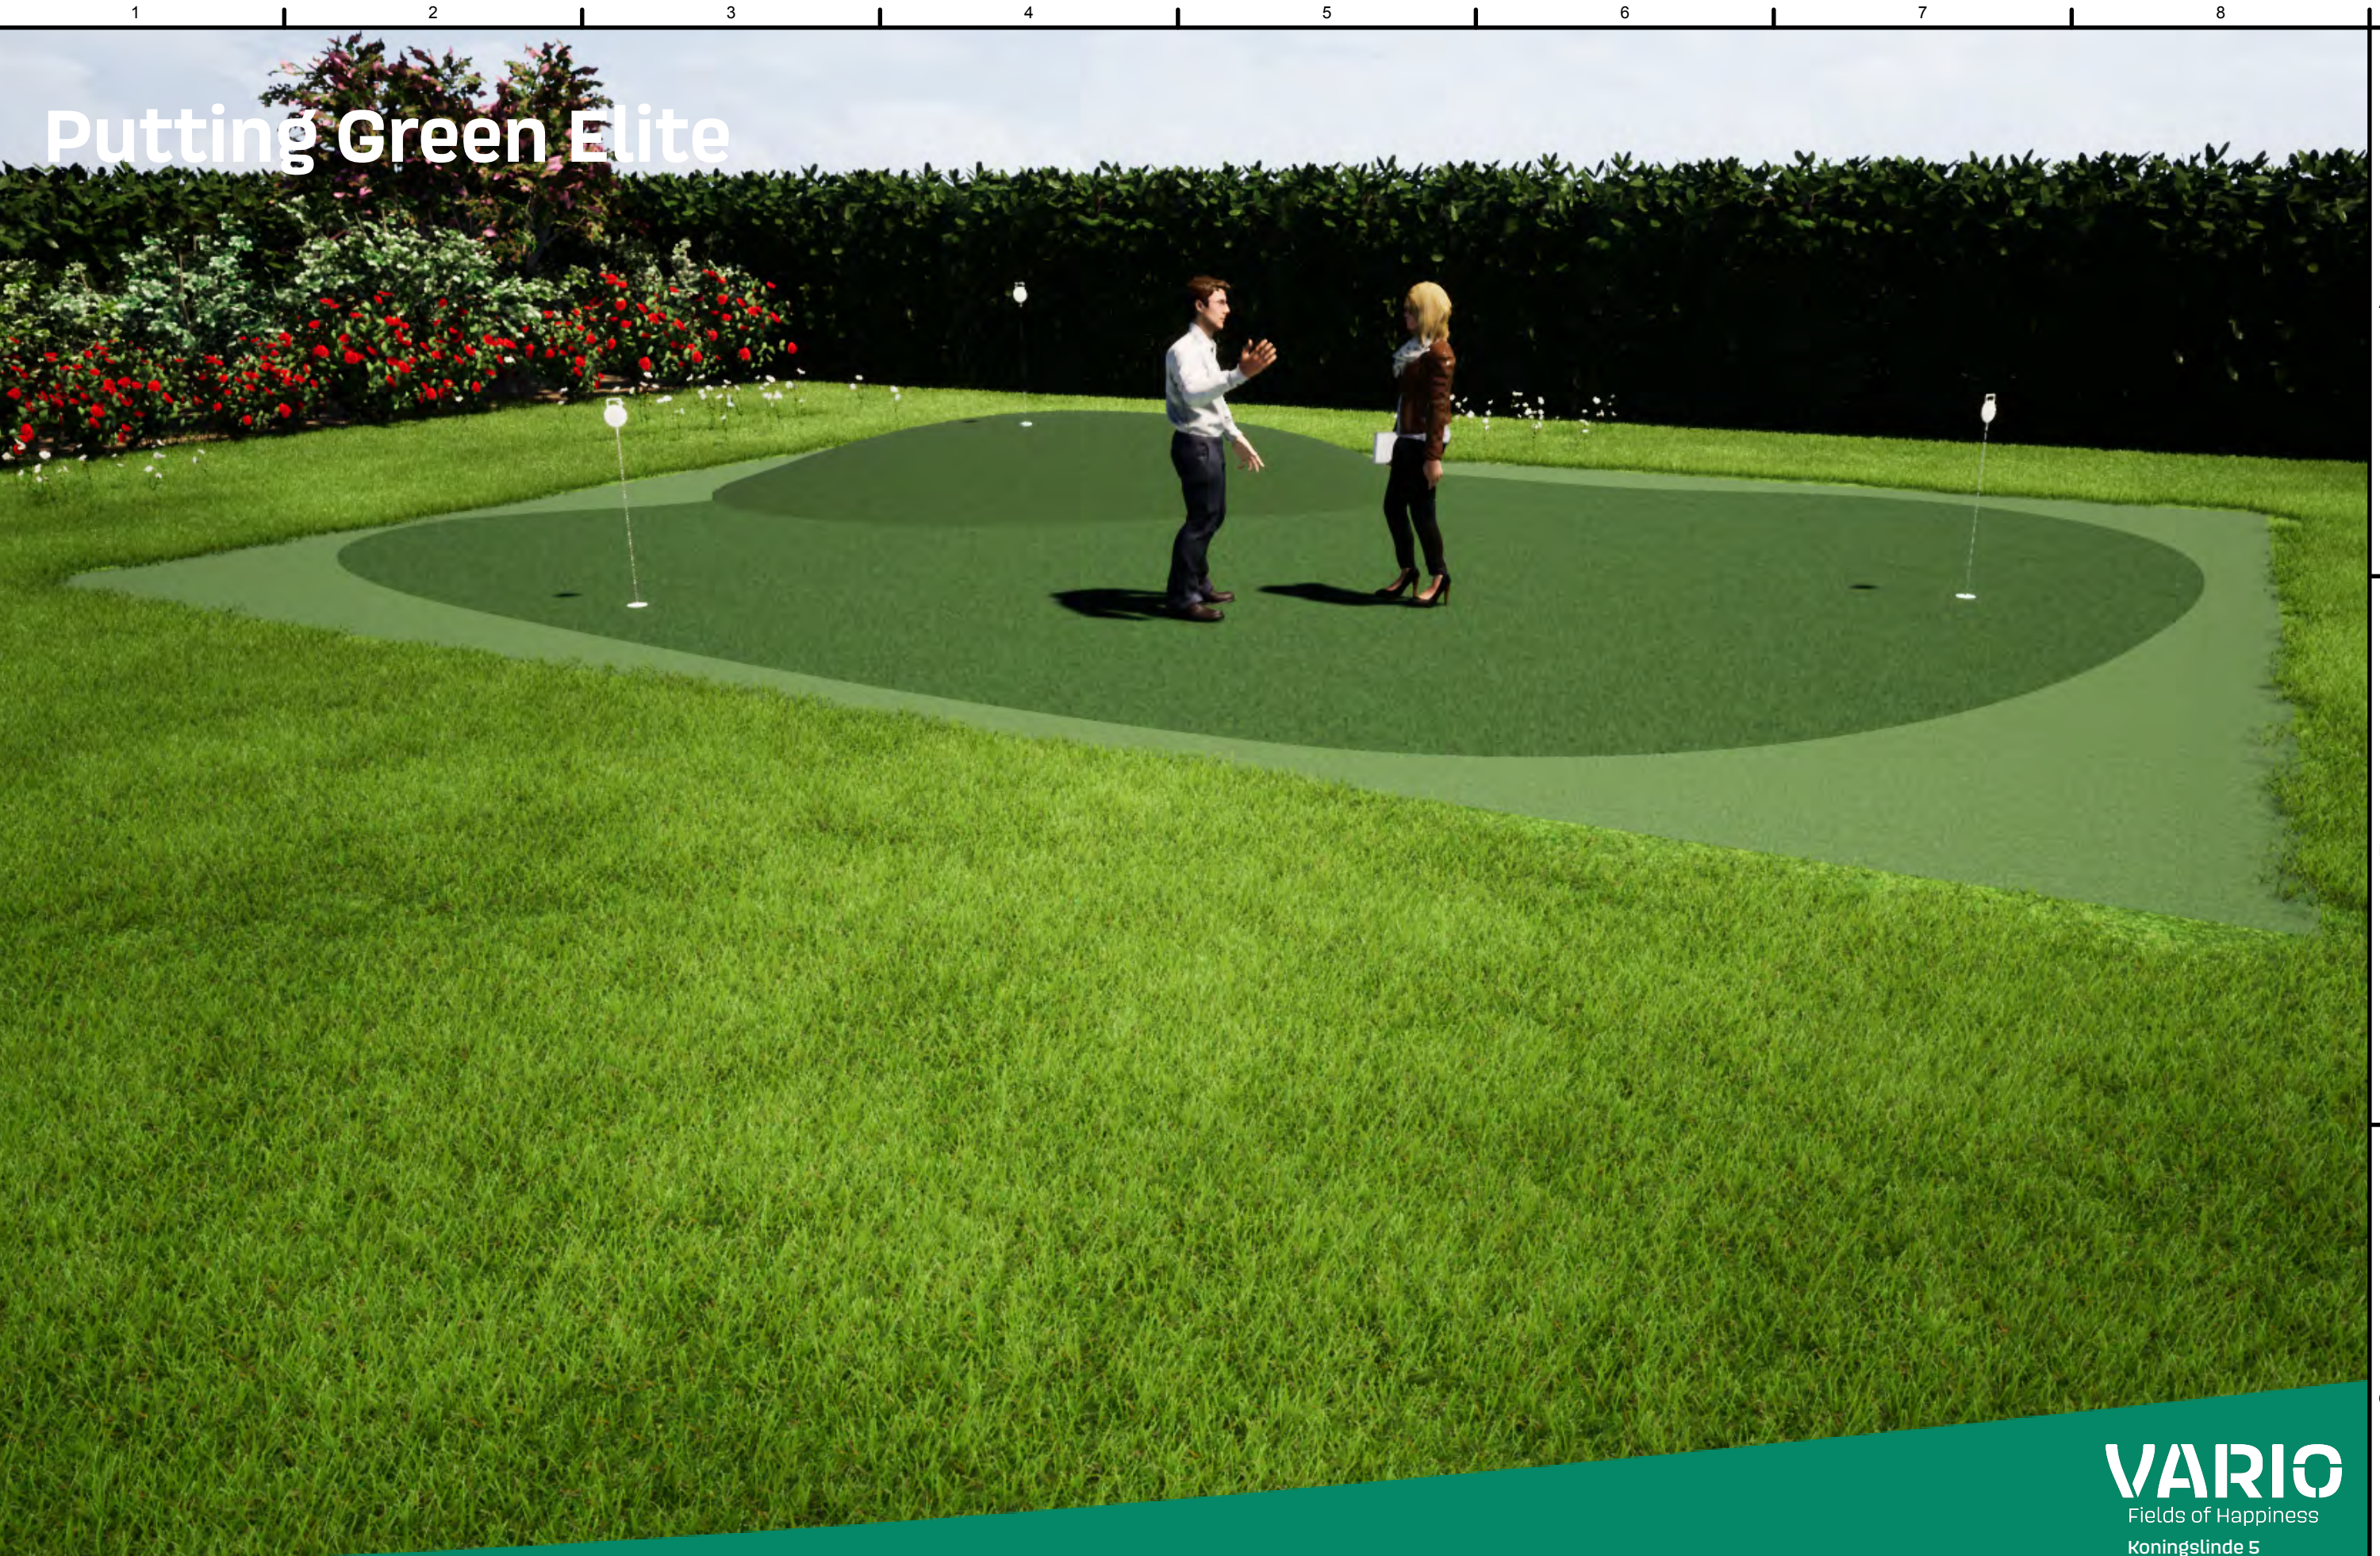

VARIO
Fields of Happiness
Koningslinde 5
7131 MP
Lichtenvoorde
T. 0544-820 440
E. info@variofields.com

Putting Green Elite



VARIO

Fields of Happiness

Koningslinde 5

7131 MP

Lichtenvoorde

T. 0544-820 440

E. info@variofields.com

Putting Green Elite

9.00 x 12.00 m

2D overzicht



Inbegrepen materialen en werkzaamheden:

- Alle grondwerkzaamheden, inclusief het realiseren van glooiingen in de green (afgraven en afvoeren van vrijgekomen grond en realiseren van een solide fundering);
- Alle straatwerkzaamheden (het plaatsen van een (betonnen) kantopsluiting);
- De aanleg van het kunstgras;
- Putting green van professioneel putting green gras: ProGrass Green+ (stimp 8, 10 of 12);
- Een fringe van het 35 mm hoge LimeGreen® Anteos (35 mm) kunstgras;
- 3 putting cups, gestabiliseerd in beton;
- Stimp meting.

Ook te realiseren in natuurlijke vormen.

VARIO
Fields of Happiness

Koningslinde 5
7131 MP Lichtenvoorde
T. 0544-820 440
E. info@variofields.com

SCHAAL 1:75
PAPIER FORMAAT A3 liggend

