


Systeem: 110mm

Kritische valhoogte: 2,60m

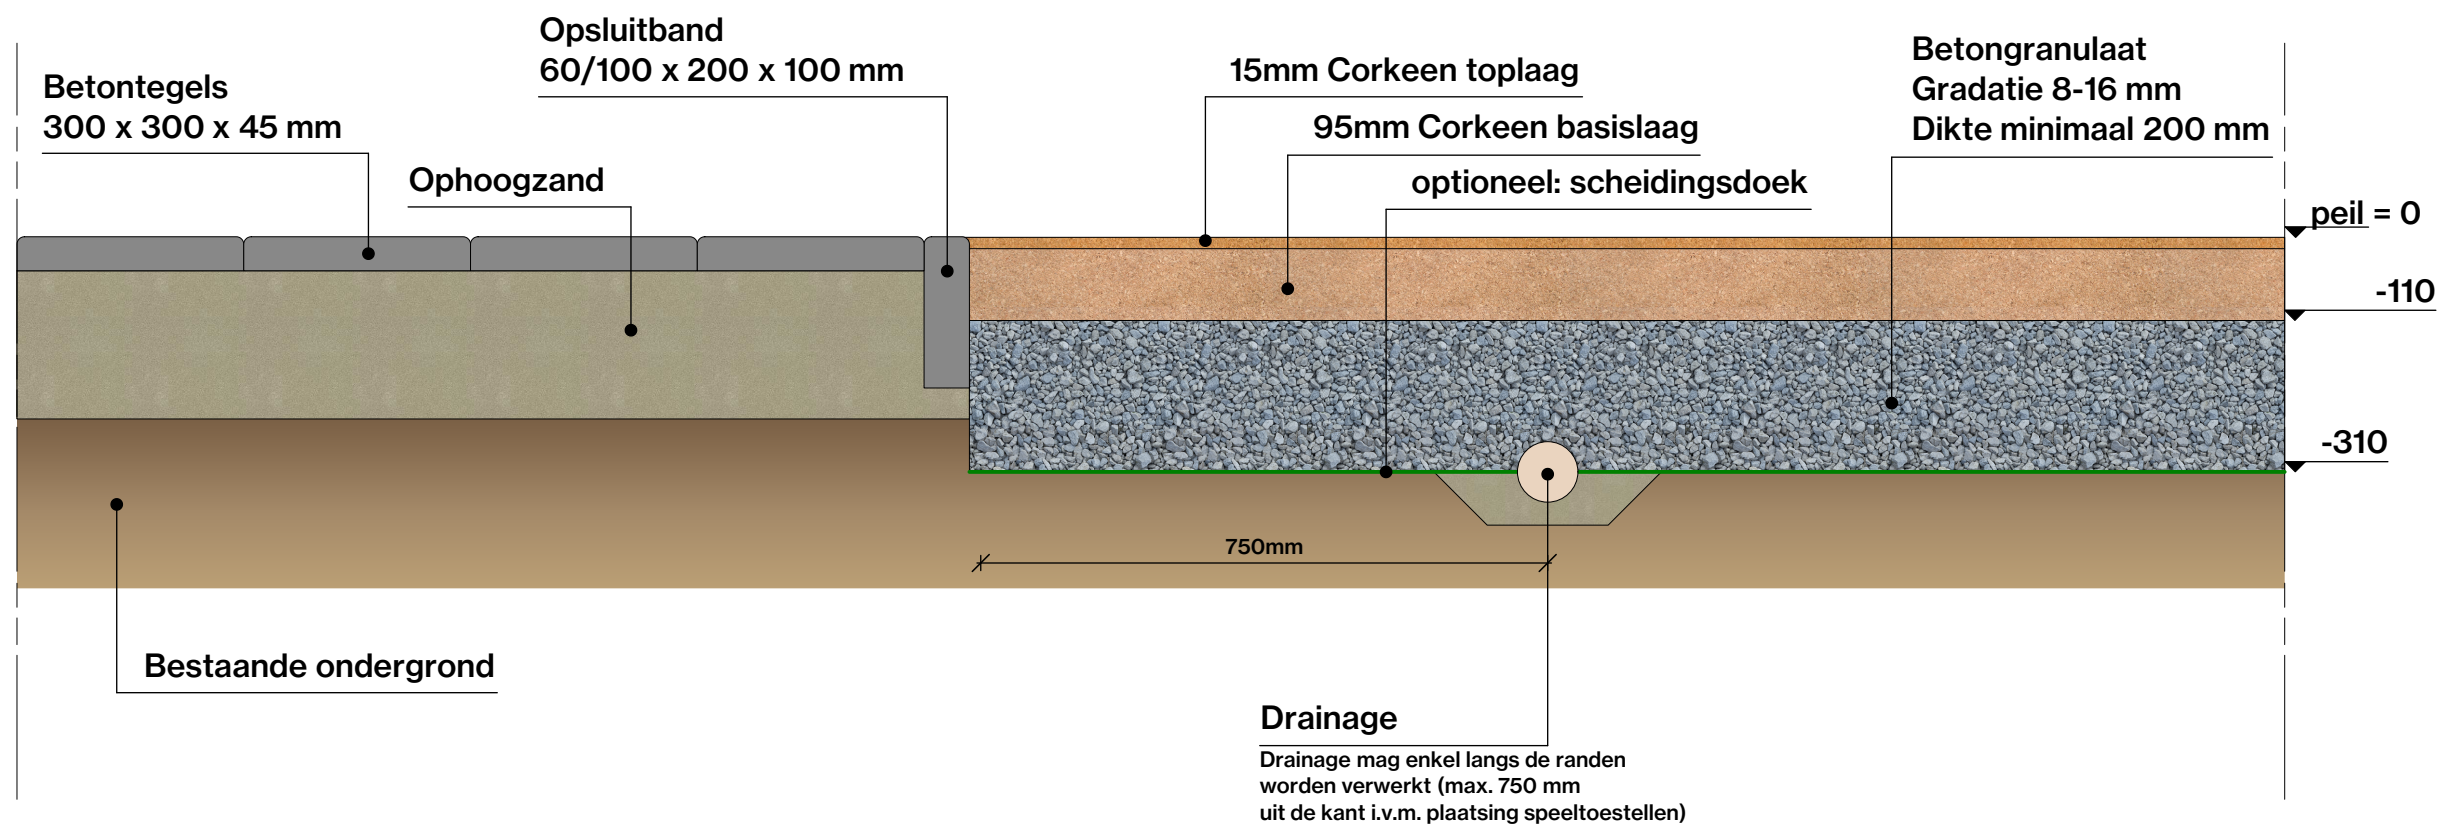

#### WERKOMSCHRIJVING

Het leveren en aanbrengen van betongranulaat\* (hoeveelheden conform doorsnede);  
 Het verdichten van betongranulaat;  
 Het aanbrengen van opsluitband;  
 Het profileren van het betongranulaat (eisen vlakheid: max 1 cm onder een rei van 400 cm);

#### TOELICHTING

\* Betongranulaat, gradatie 8-16 mm: Goede draagkracht en stabiliteit en heeft een goed drainerend vermogen;  
 \* Voor slecht drainerende ondergronden adviseren wij om drainage aan te brengen en om de drainage aan te sluiten op een nabij gelegen straatkolk.

**CORKPLAY**

Official representative of Corkeen

Corkplay B.V.  
 Koningslinde 7  
 7131 MP Lichtenvoorde  
 T. 085-2739720  
 E. info@corkplay.nl

SCHAAL 1:10  
 PAPIER FORMAAT A3 liggend