


Systeem: 70mm

Kritische valhoogte: 2,05 m

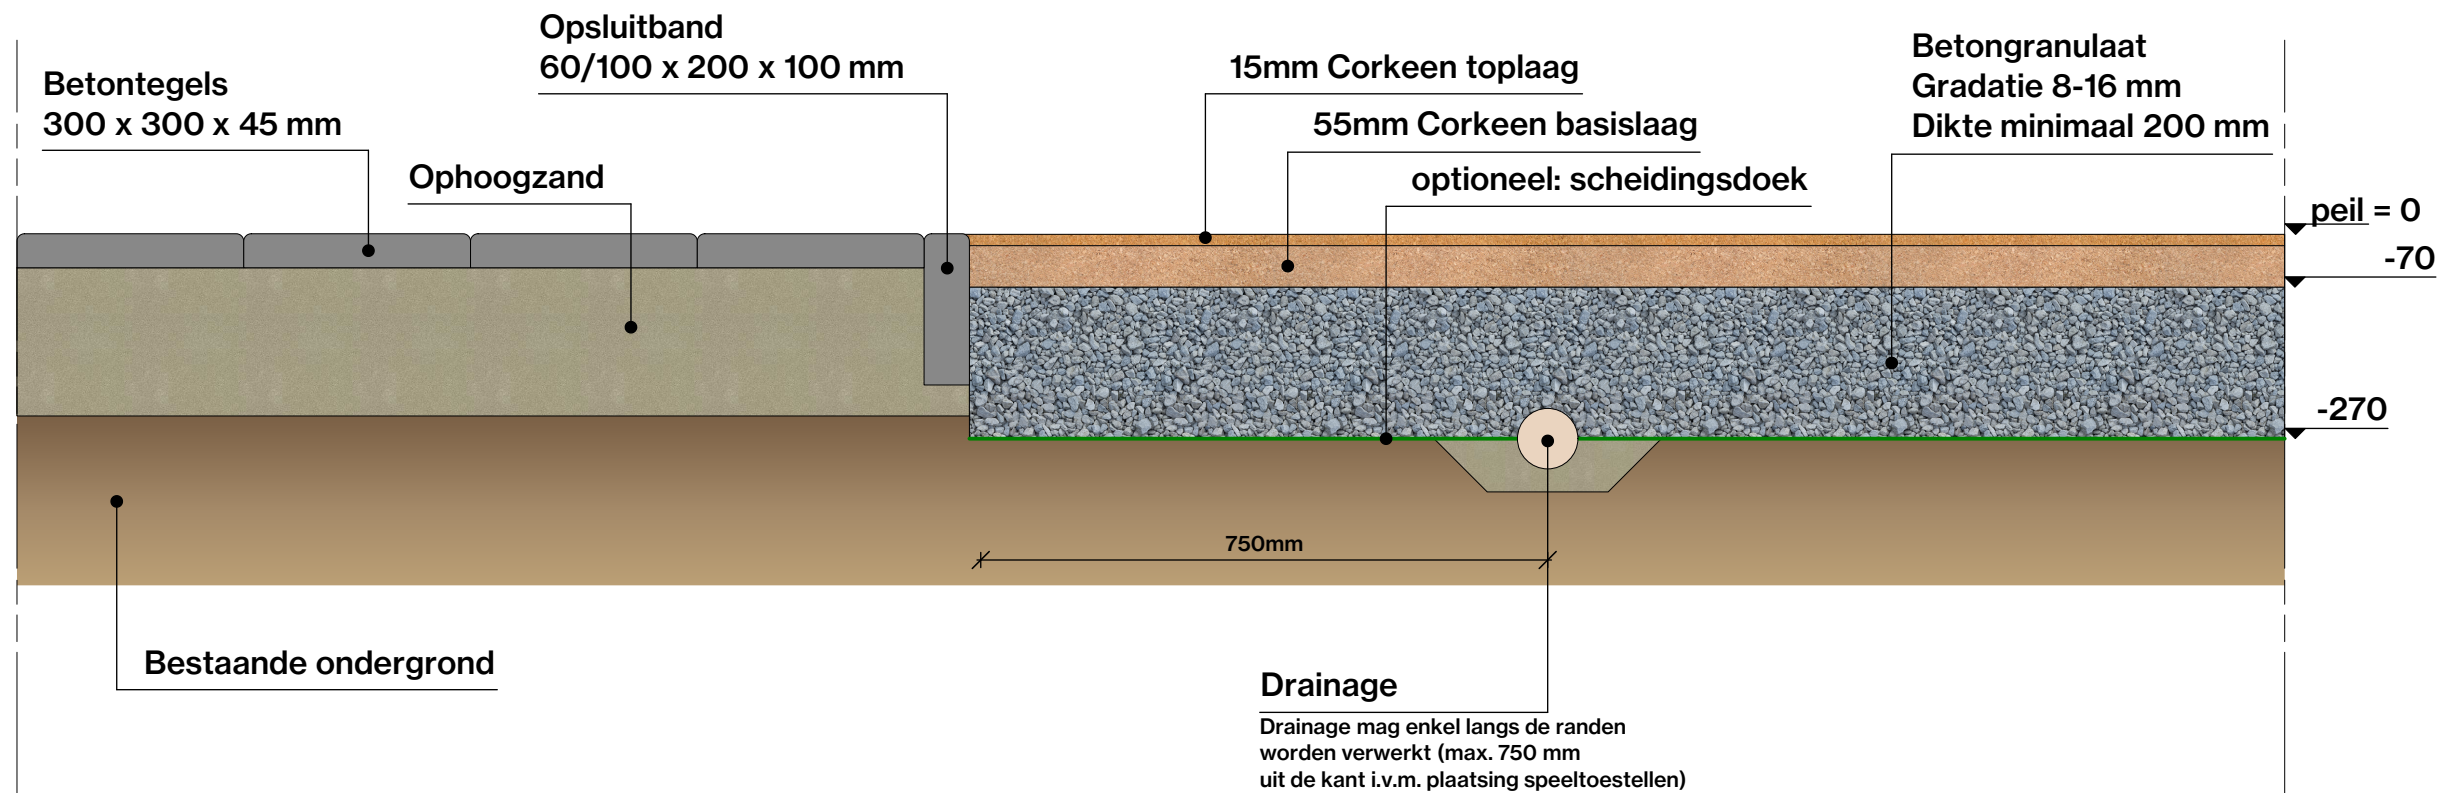

WERKOMSCHRIJVING

Het leveren en aanbrengen van betongranulaat* (hoeveelheden conform doorsnede);
 Het verdichten van betongranulaat;
 Het aanbrengen van opsluitband;
 Het profileren van het betongranulaat (eisen vlakheid: max 1 cm onder een rei van 400 cm);

TOELICHTING

* Betongranulaat, gradatie 8-16 mm: Goede draagkracht en stabiliteit en heeft een goed drainerend vermogen;
 * Voor slecht drainerende ondergronden adviseren wij om drainage aan te brengen en om de drainage aan te sluiten op een nabij gelegen straatkolk.

CORKPLAY

Official representative of Corkeen

Corkplay B.V.
 Koningslinde 7
 7131 MP Lichtenvoorde
 T. 085-2739720
 E. info@corkplay.nl

SCHAAL 1:10
 PAPIER FORMAAT A3 liggend