


# Detaildoorsnede


## Flexperience Systeem FLXP 25

Maximaal gecertificeerde valhoogte volgens de norm EN 1177:2018.  
2,50 m

FLEXPERIENCE System FLXP 25

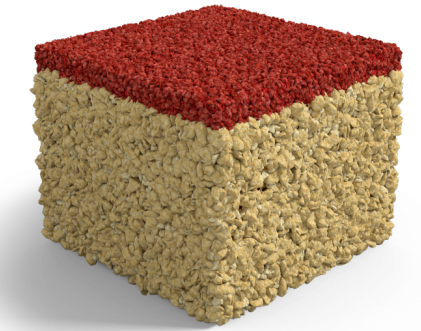

Max. valhoogte	2,50 m
Hoogte systeem:	80 mm

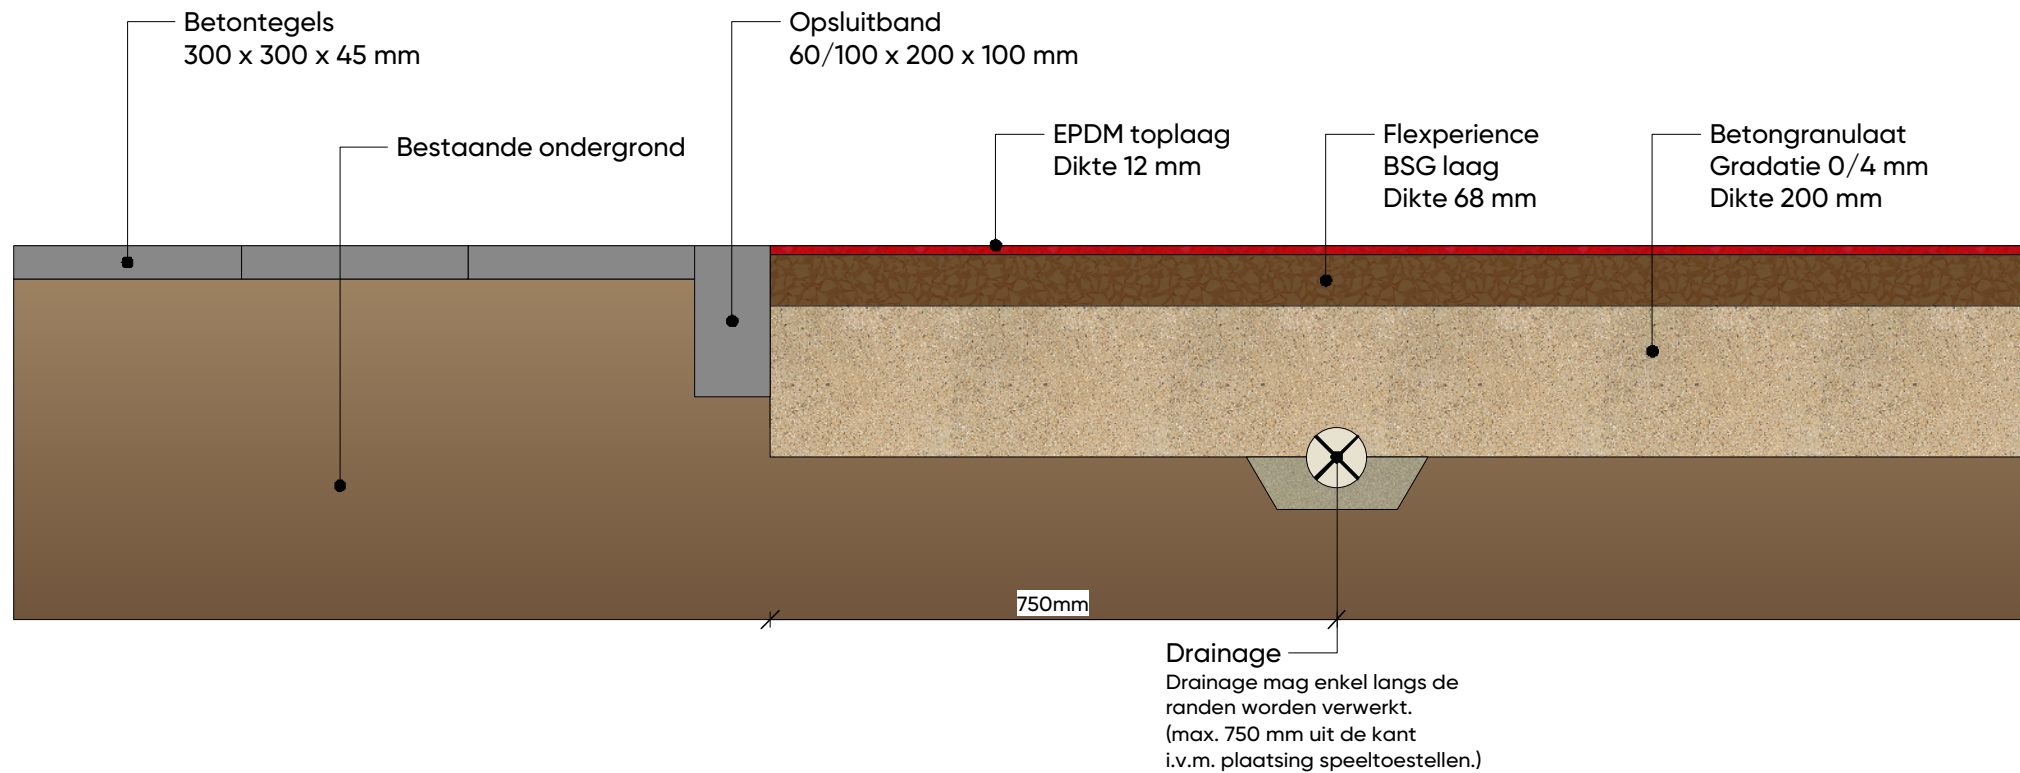

### WERKOMSCHRIJVING/WERKVOLGORDE

- Het aanbrengen van de opsluitband;
- Het leveren en aanbrengen van betongranulaat\* (hoeveelheden conform doorsnede);
- Het verdichten van betongranulaat;
- Het fijn profileren van het betongranulaat.

### TOELICHTING

\* Betongranulaat, gradatie 0-4 mm: Goede draagkracht en stabiliteit en heeft een goed drainerend vermogen;

- Voor slecht drainerende ondergronden adviseren wij om drainage aan te brengen en om de drainage aan te sluiten op een nabij gelegen straatkolk of hwa.

**VARIO**  
Fields of Happiness

Koningslinde 5  
7131 MP Lichtenvoorde  
T. 0544-820 440  
E. info@variofields.com

SCHAAL 1:10  
PAPIER FORMAAT A3 liggend  
DATUM -